






# Etagenplan 2. UG

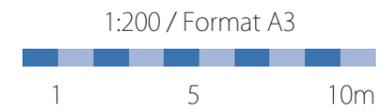



# Etagenplan

1. UG

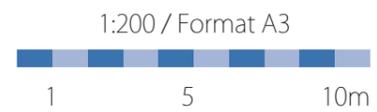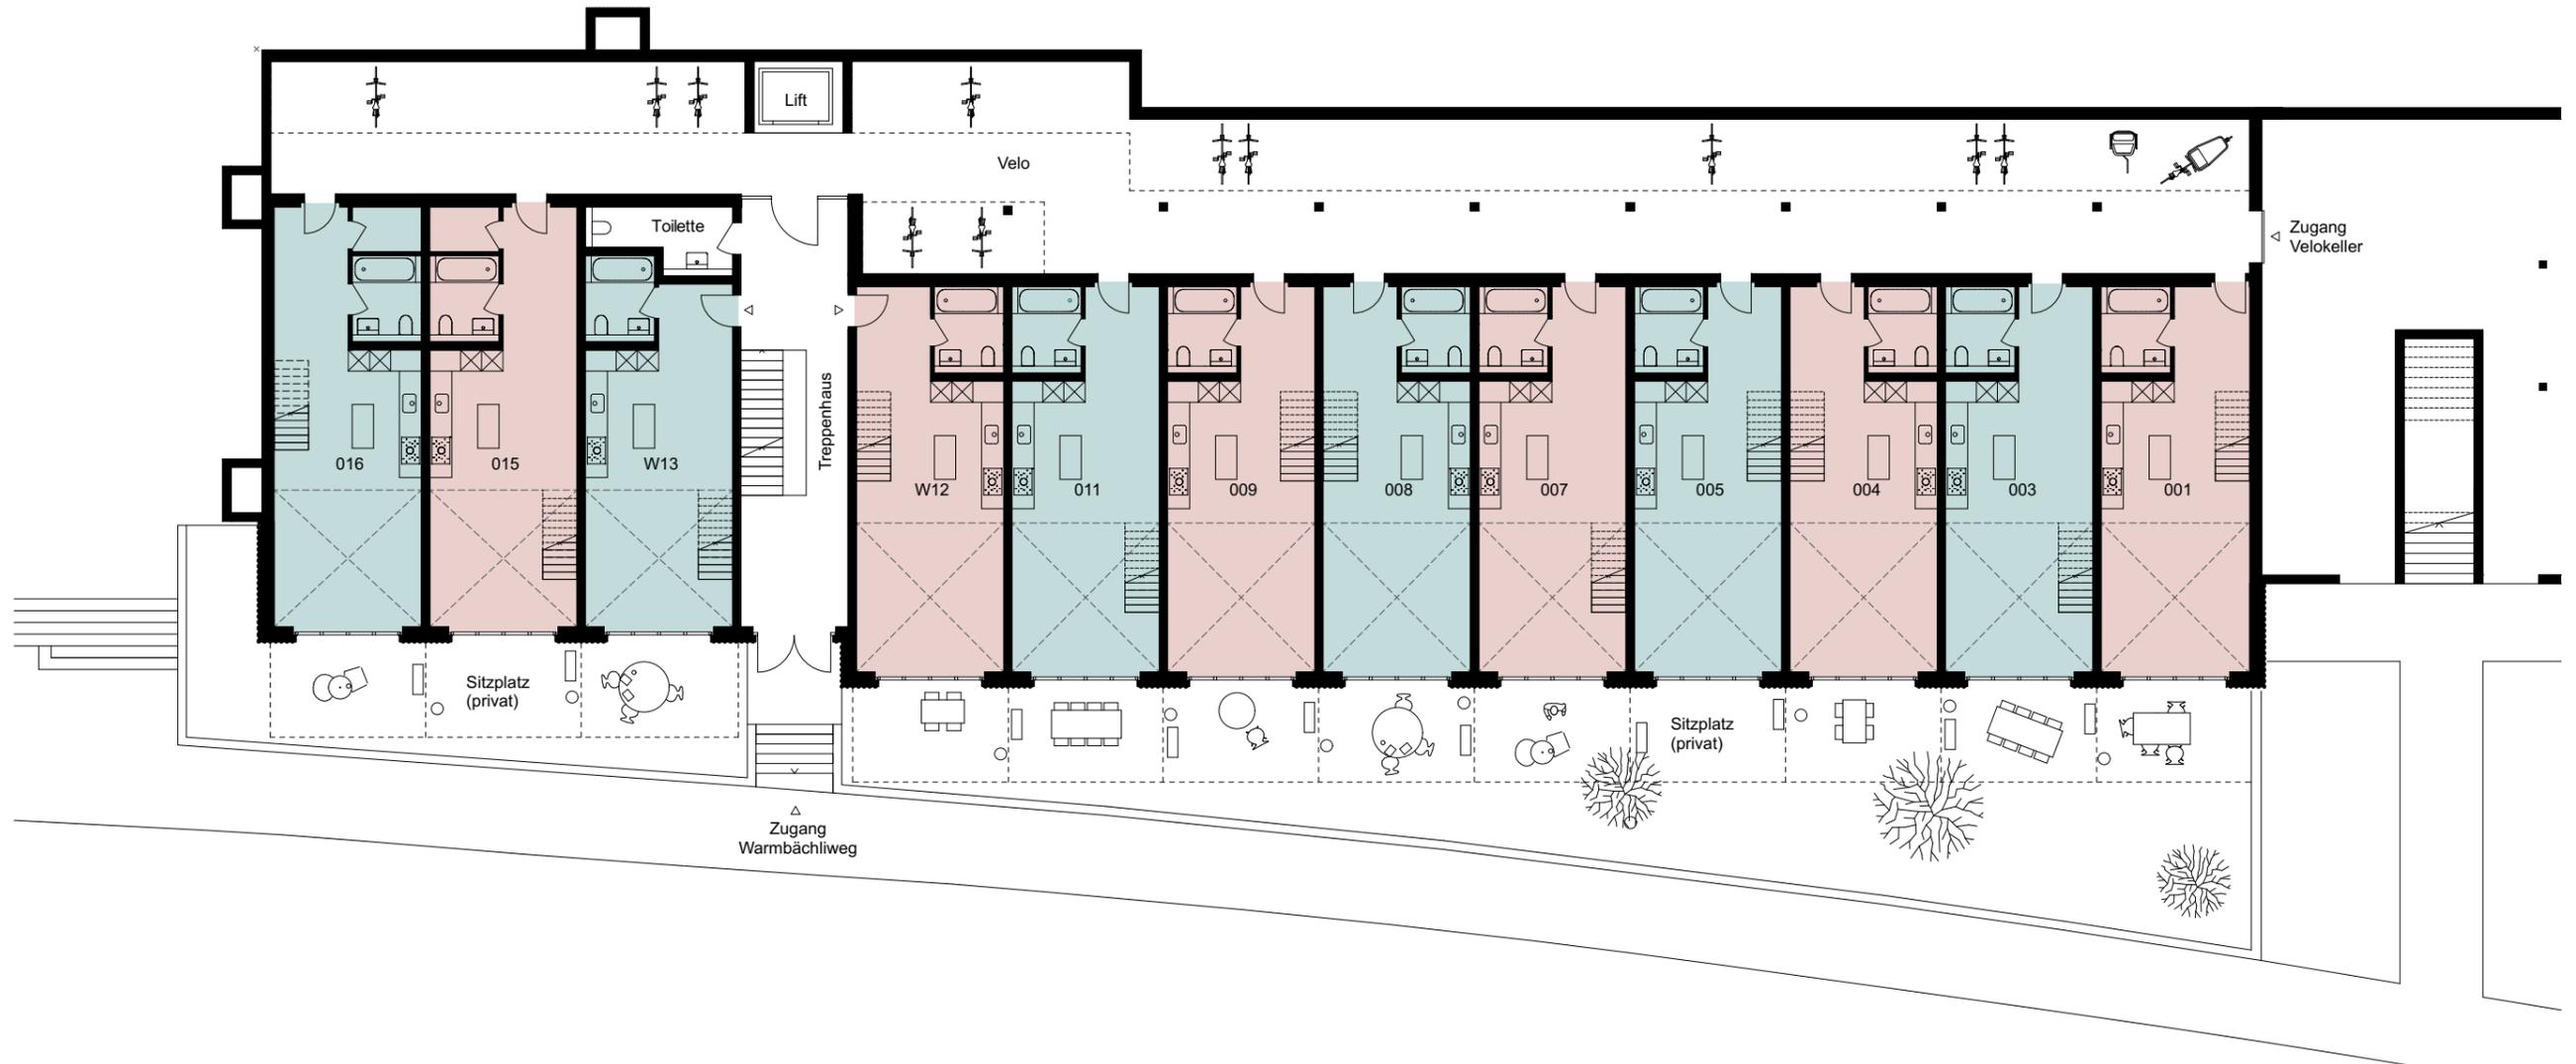



# Etagenplan EG





1:200 / Format A3  
1 5 10m

Alle Angaben sind unverbindlich, Änderungen bleiben bis Bauvollendung vorbehalten.  
Copyright 2023 FBA



# Etagenplan

1. OG

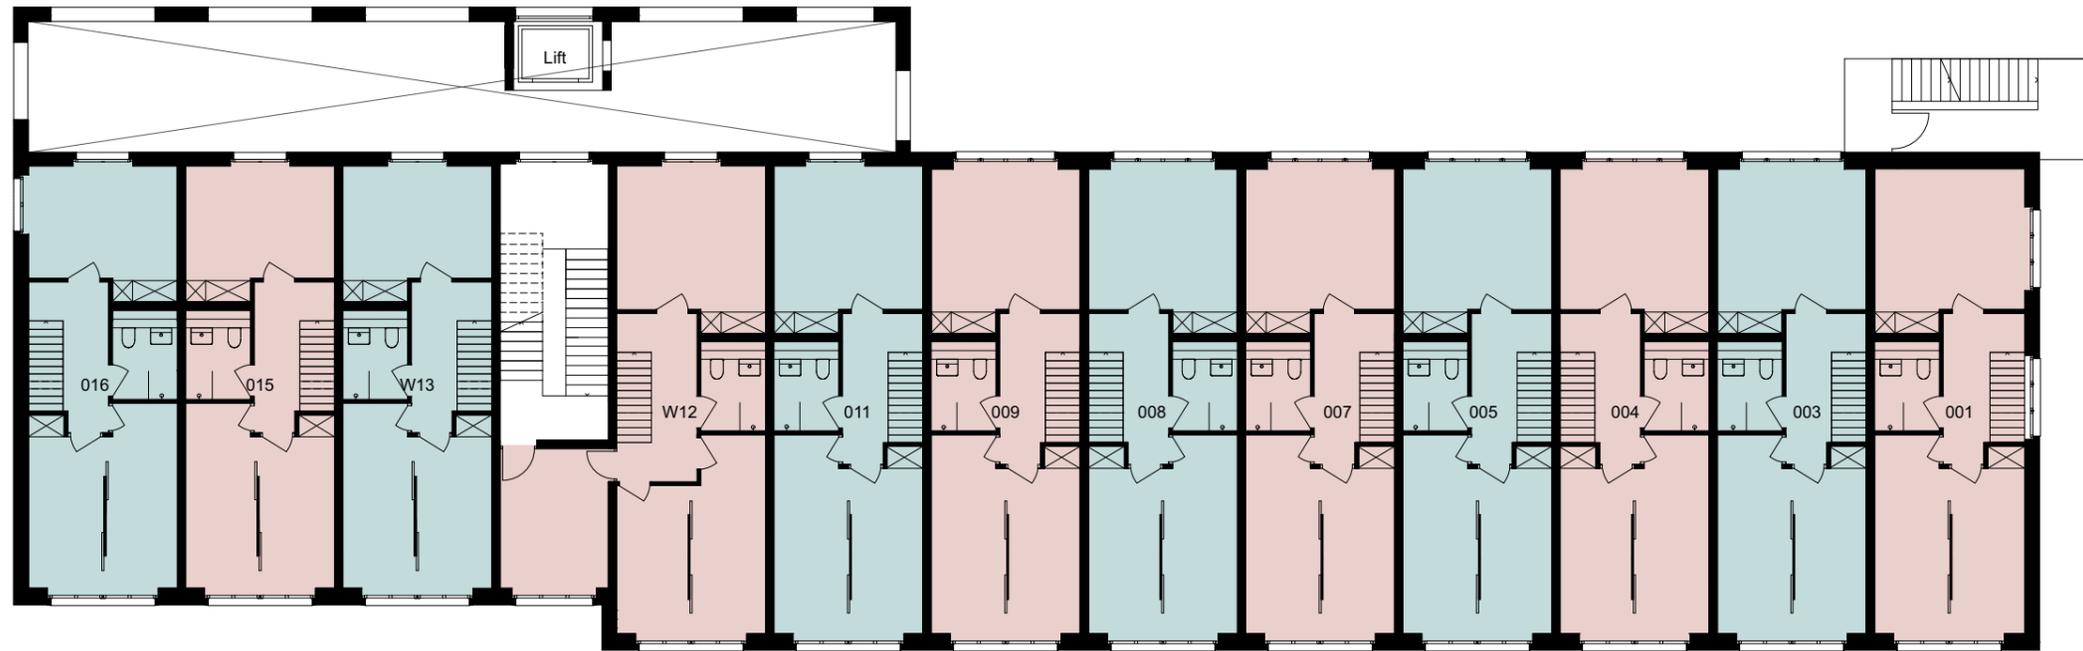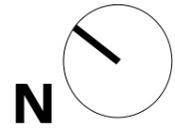



1:200 / Format A3





# Etagenplan



2. OG

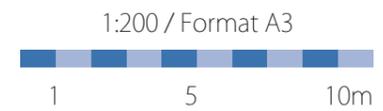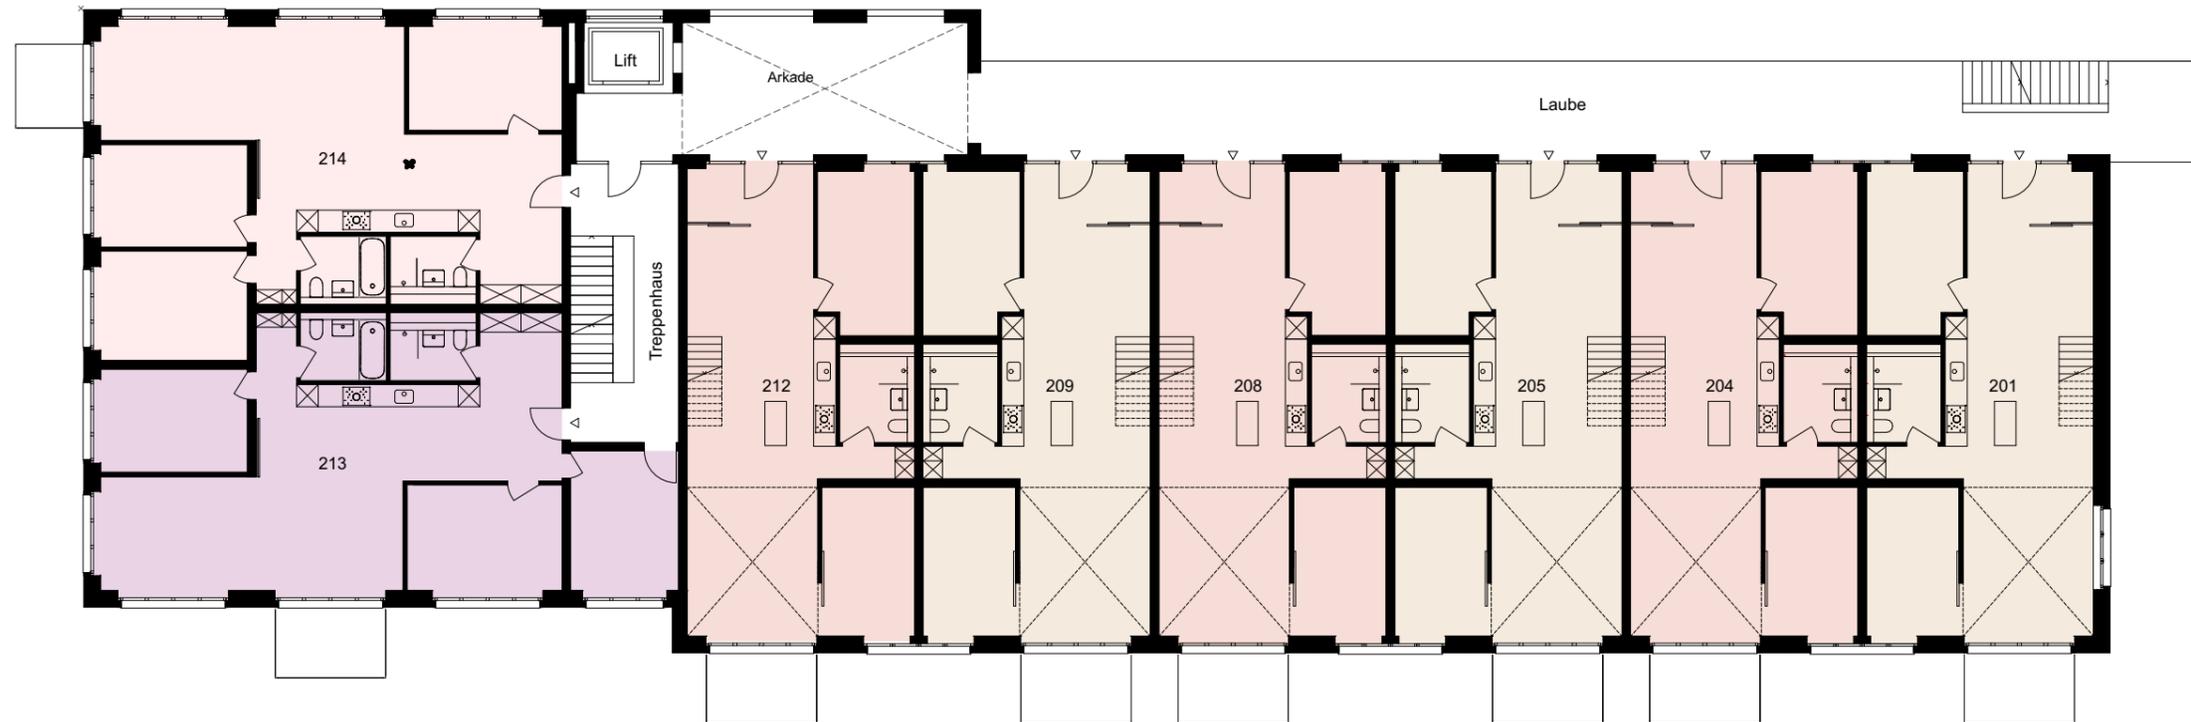



# Etagenplan



3. OG

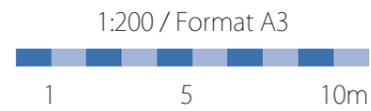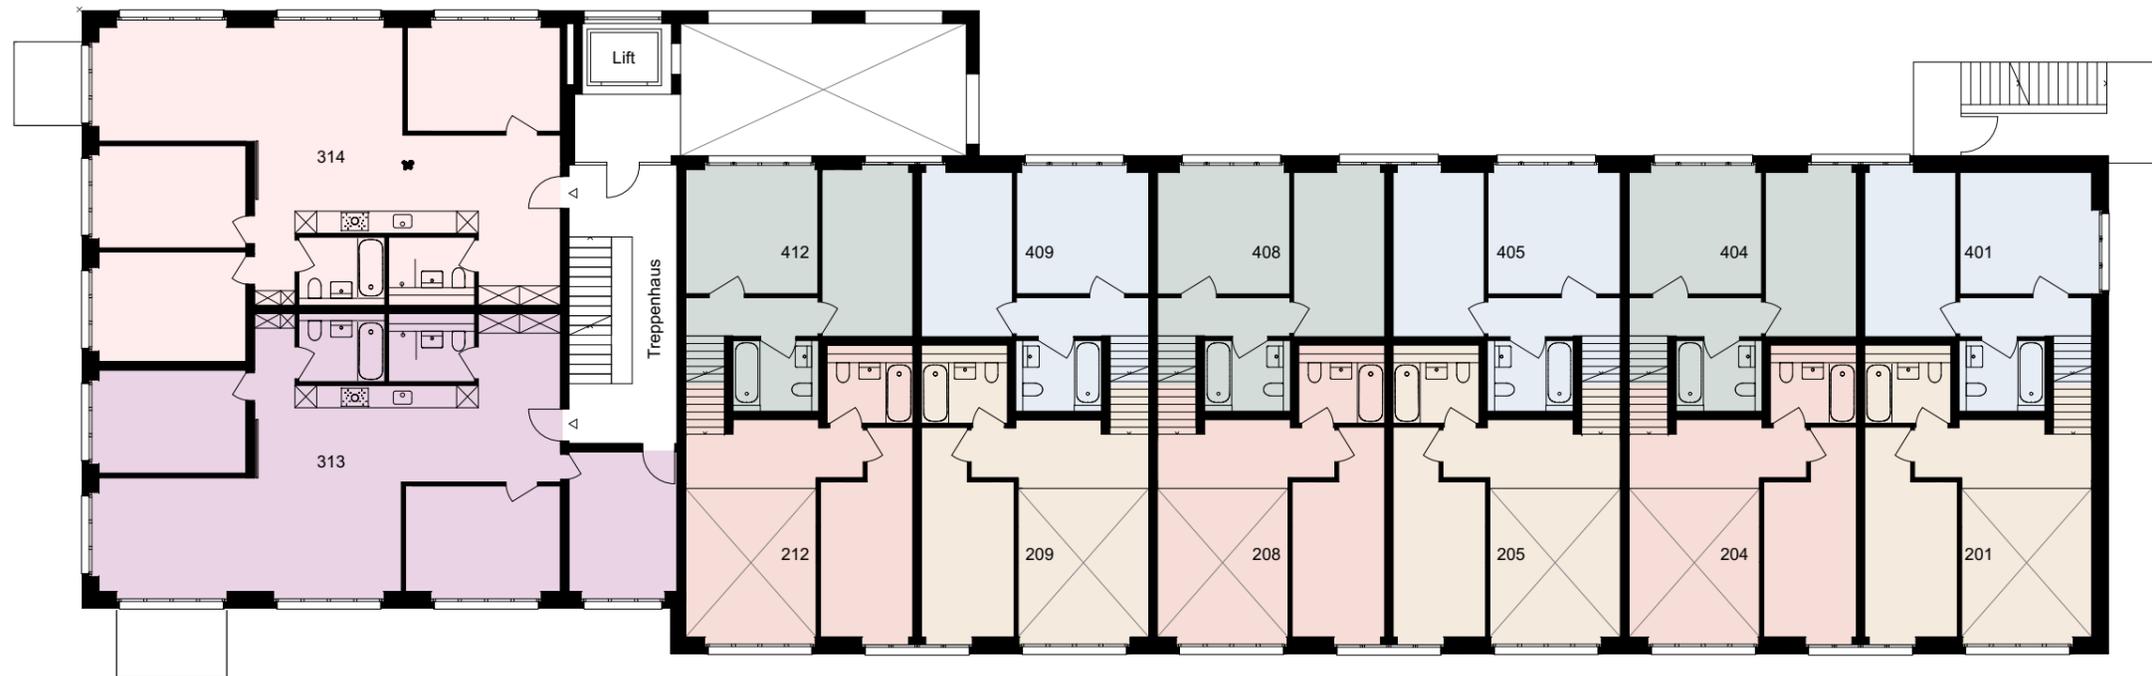



# Etagenplan

4. OG

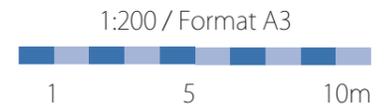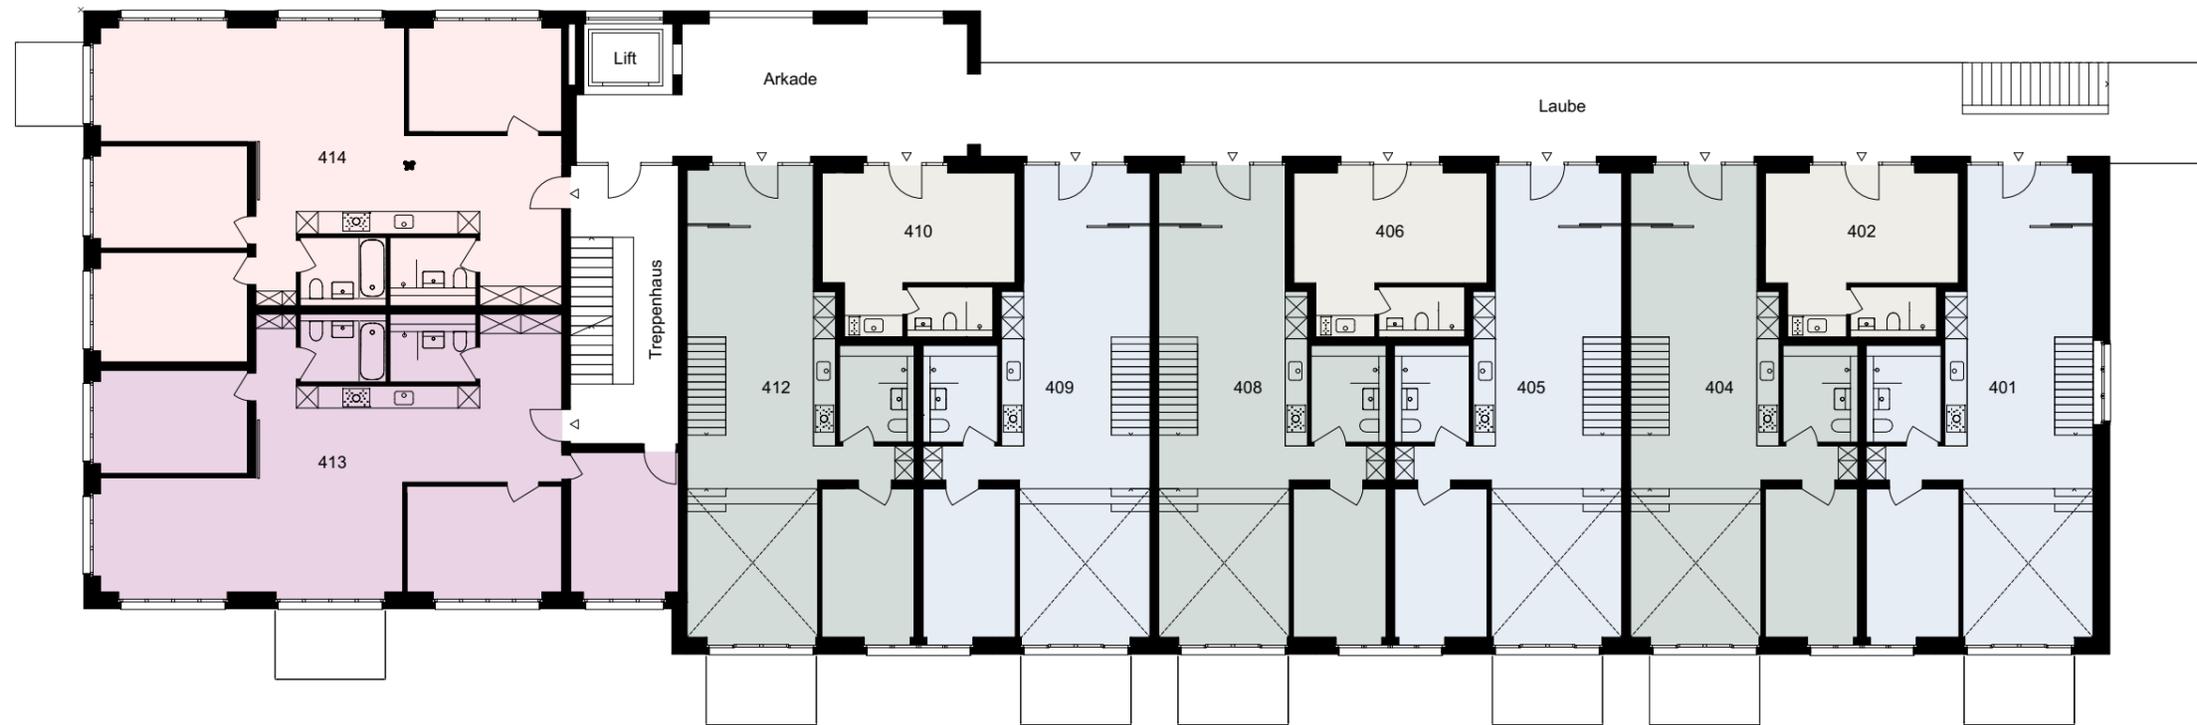




# Etagenplan

5. OG

Holligerhof 6

**bgaare**  
Baugenossenschaft Aare Bern

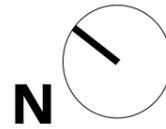

1:200 / Format A3





# Etagenplan 6. OG



1:200 / Format A3






# Etagenplan

7. OG

Holligerhof 6

**bgaare**  
Baugenossenschaft Aare Bern

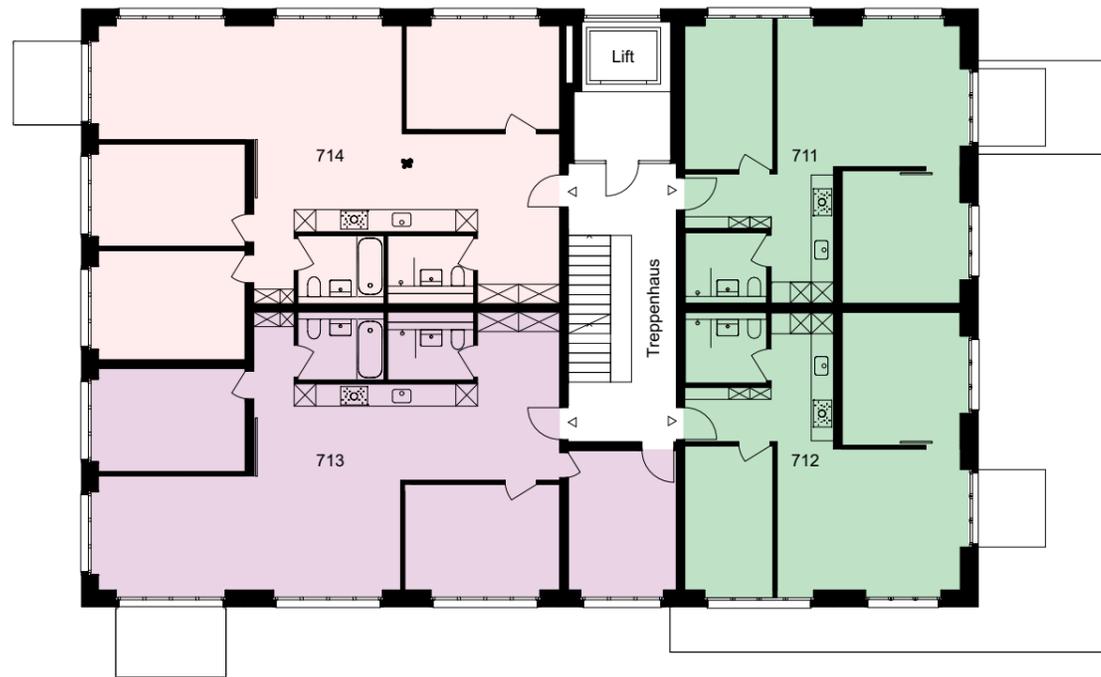

1:200 / Format A3






# Etagenplan

8. OG

Holligerhof 6

**bgaare**  
Baugenossenschaft Aare Bern

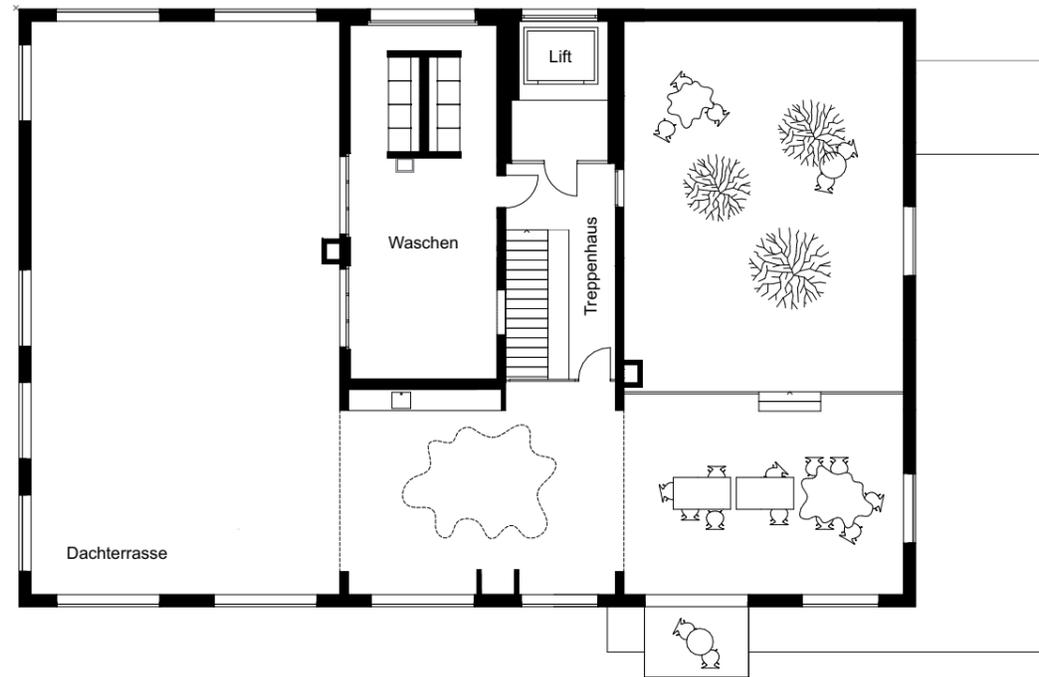


1:200 / Format A3





# Etagenplan

## Schnitt 1

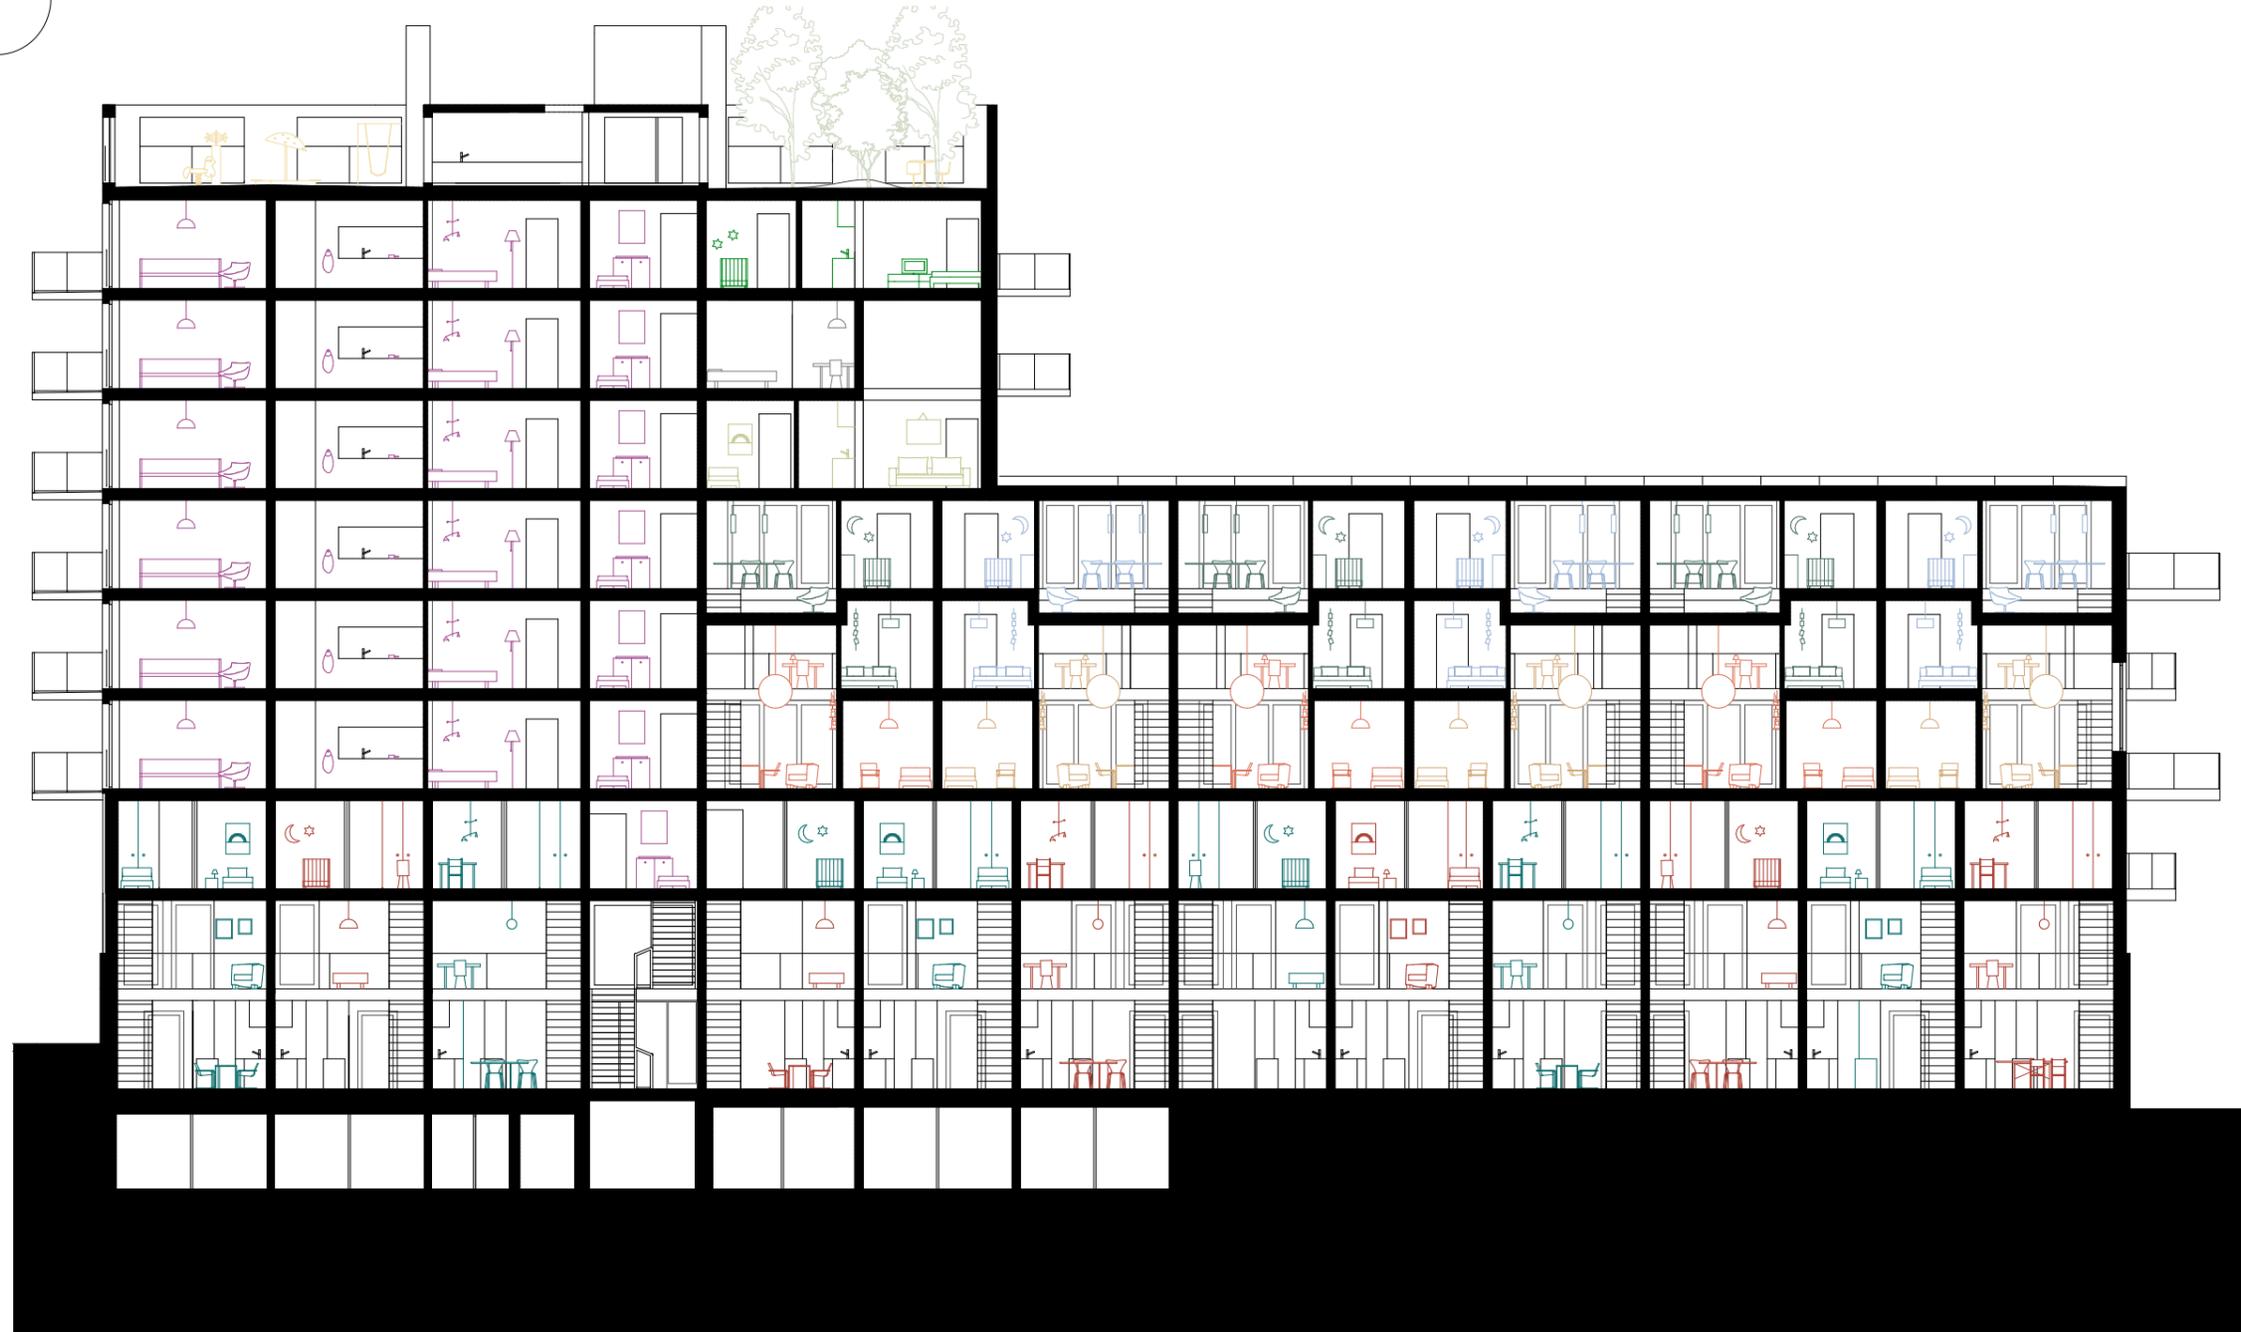


1:200 / Format A3





# Etagenplan

## Schnitt 2

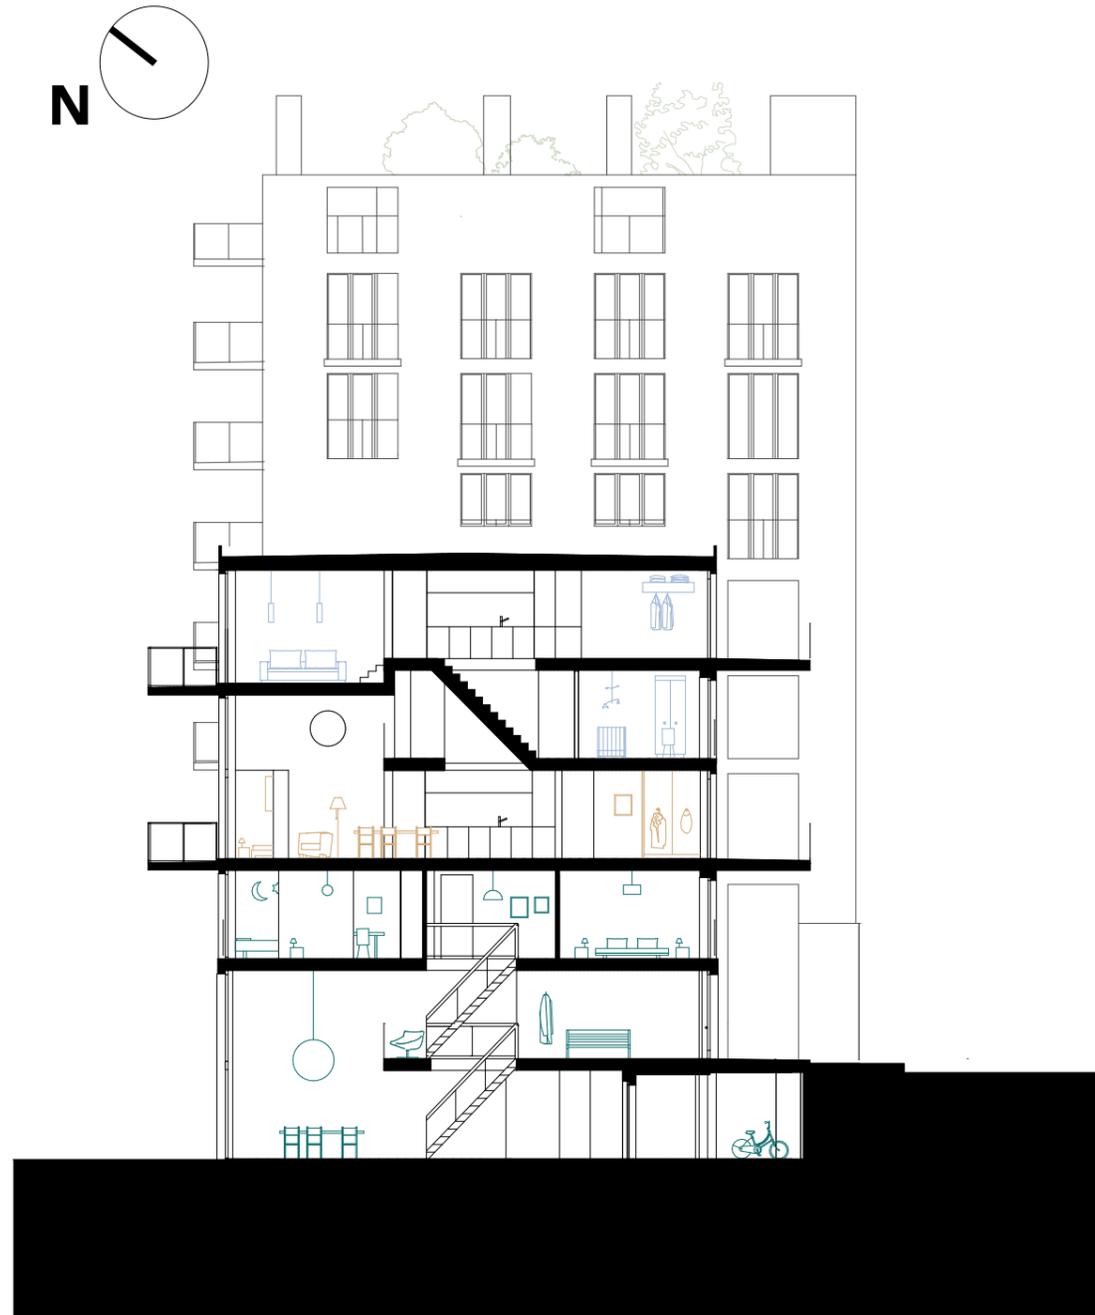

1:200 / Format A3

